


Cvernová továreň

Páričkova – Svätopluková – Košická ulica
Bratislava

Klub ochrany technických pamiatok

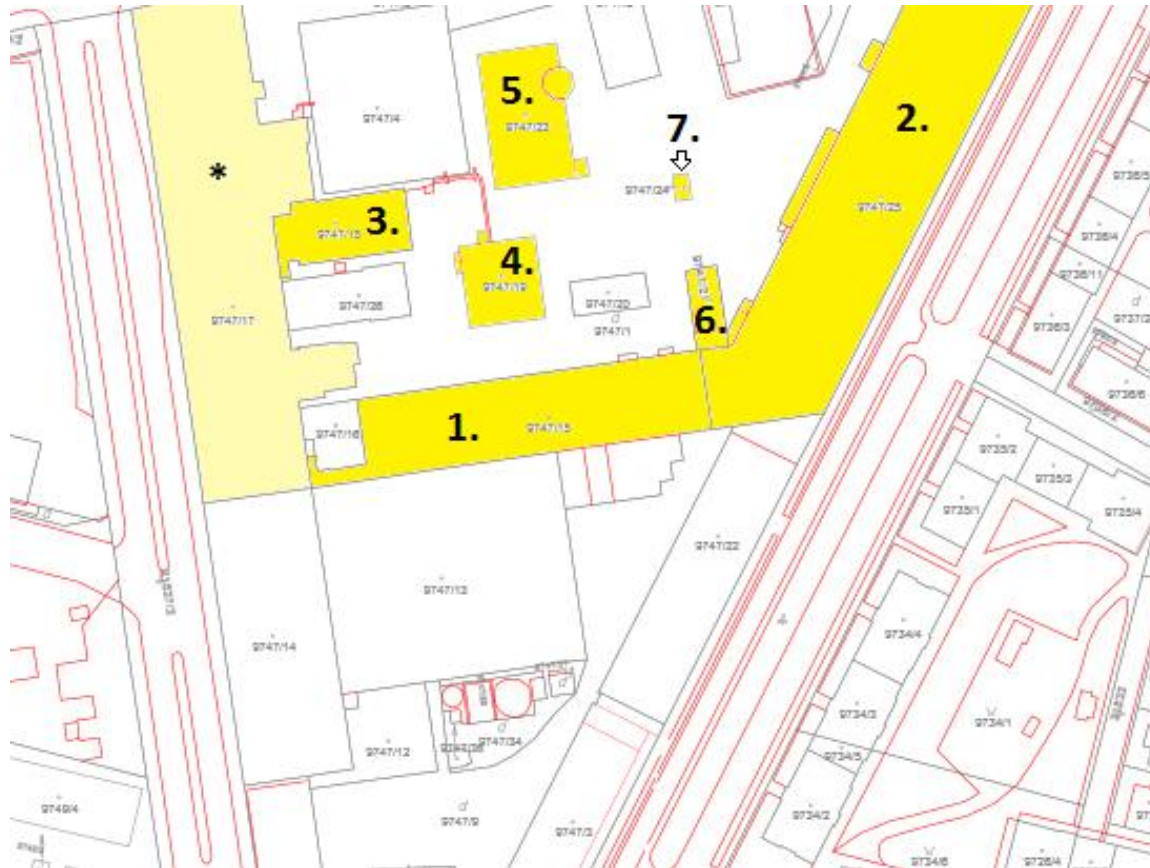

Katastrálna mapa s vyznačenými pamiatkovo hodnotnými objektmi

* Hlavný výrobný objekt; 1. Farbiareň/zošľachťovňa; 2. Úpravňa; 3. Strojovňa/silocentrála; 4. Mechanická dielňa/vodný zdroj; 5. Zámočnícka dielňa/kotolňa; 6. Stolárska dielňa; 7. Sklad olejov



***Hlavný výrobný objekt**

Rok 1904, parc.č.: 9747/17. V súčasnosti pamiatkovo chránený (ako jediný).



1. Farbiareň/zošľachtovňa

Rok 1903, parc.č.: 9747/15



2. Úpravňa

Rok 1910, parc.č.: 9747/25



3. Strojovňa/silocentrála (modro-sivý objekt)

Rok 1904, 9747/18



4. Mechanická dielňa/vodný zdroj

Rok 1910, parc.č.: 9747/19



5. Zámočnícka dielňa/kotolňa

Rok 1912, parc.č.: 9747/23




6. Stolárska dielňa

Rok 1903, parc.č.: 9747/21




7. Sklad olejov

Rok 1930, parc.č.: 9747/24

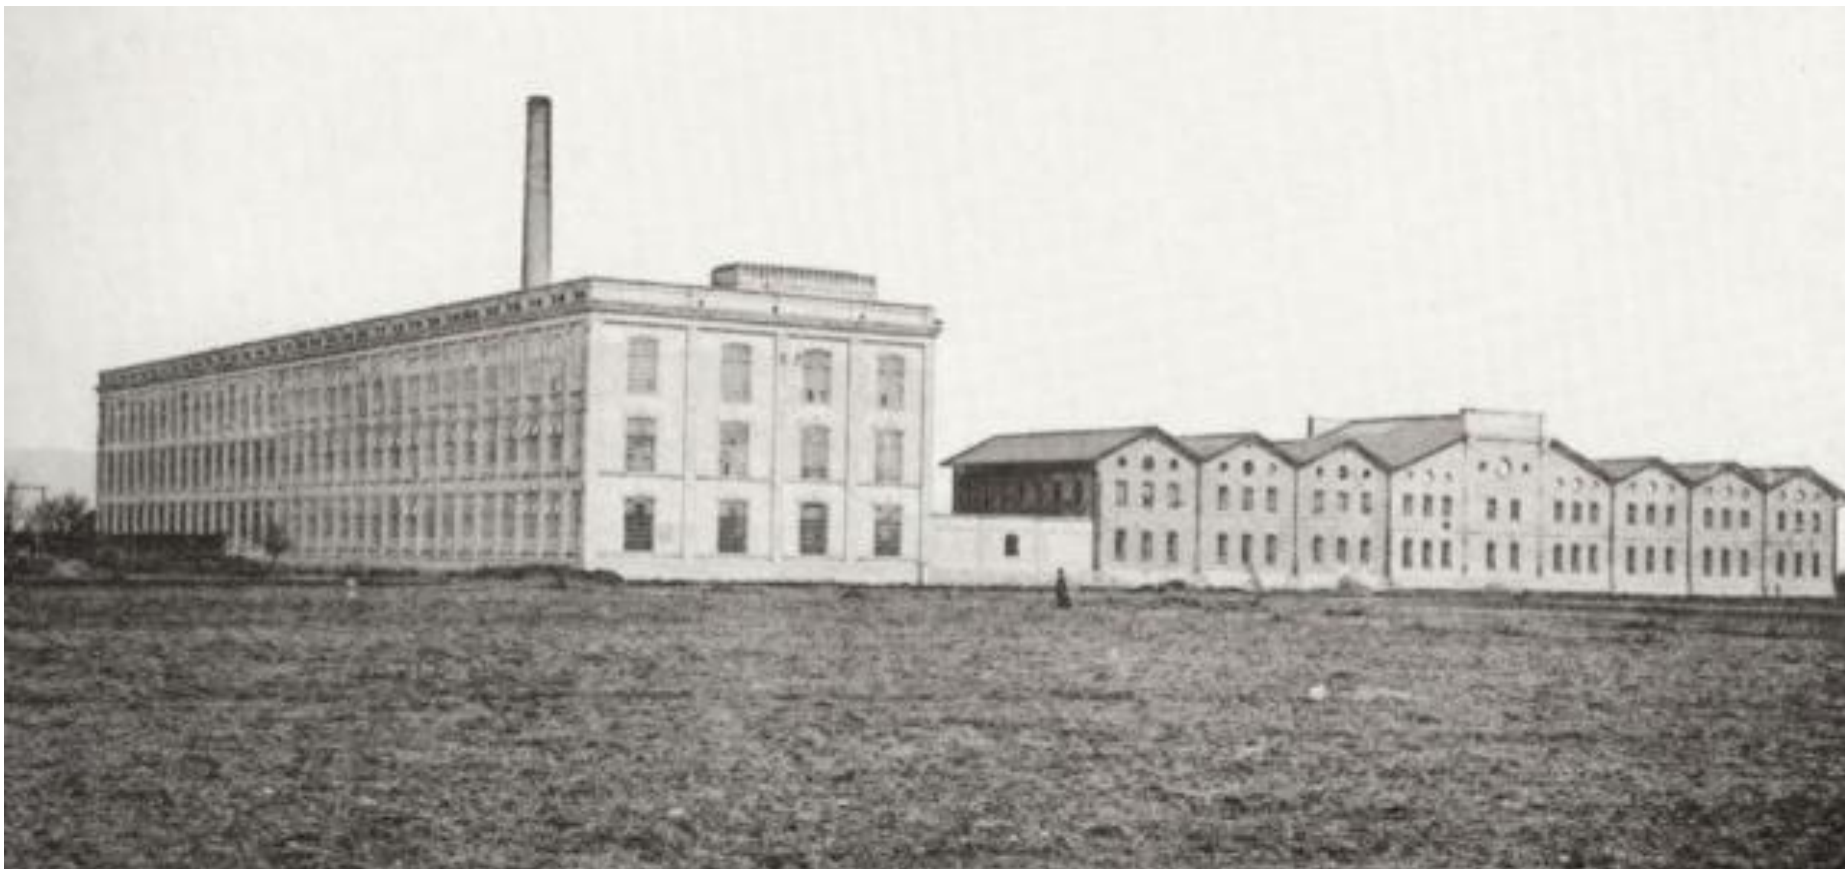

Historický pohľad z juhu

Začiatok 20. storočia

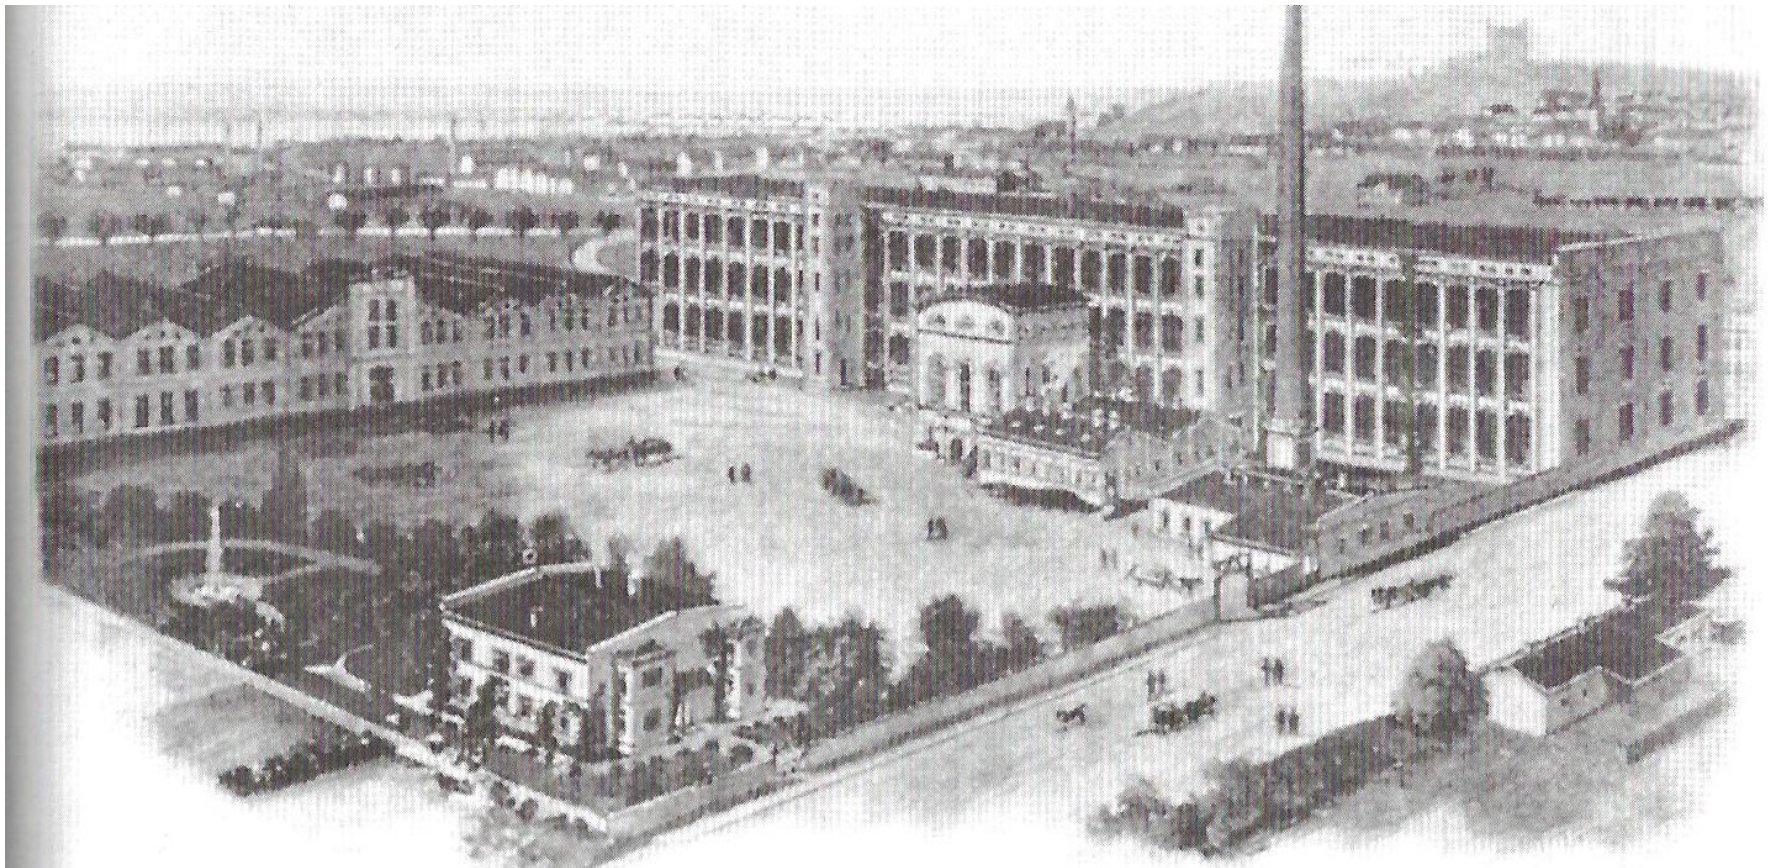

Historický pohľad zo severu

Začiatok 20. storočia




BCT

BRATISLAVA / ARCHITECTURAL STUDY
4A ARCHITEKY
03. 10. 2011

Vizualizácia budúceho riešenia areálu

Autor: JF Hamilton Group

Zdroj: <http://sk.jfhdevelopments.eu/sk/projects/project/archive/bct-project-parickova-bratislava.html>

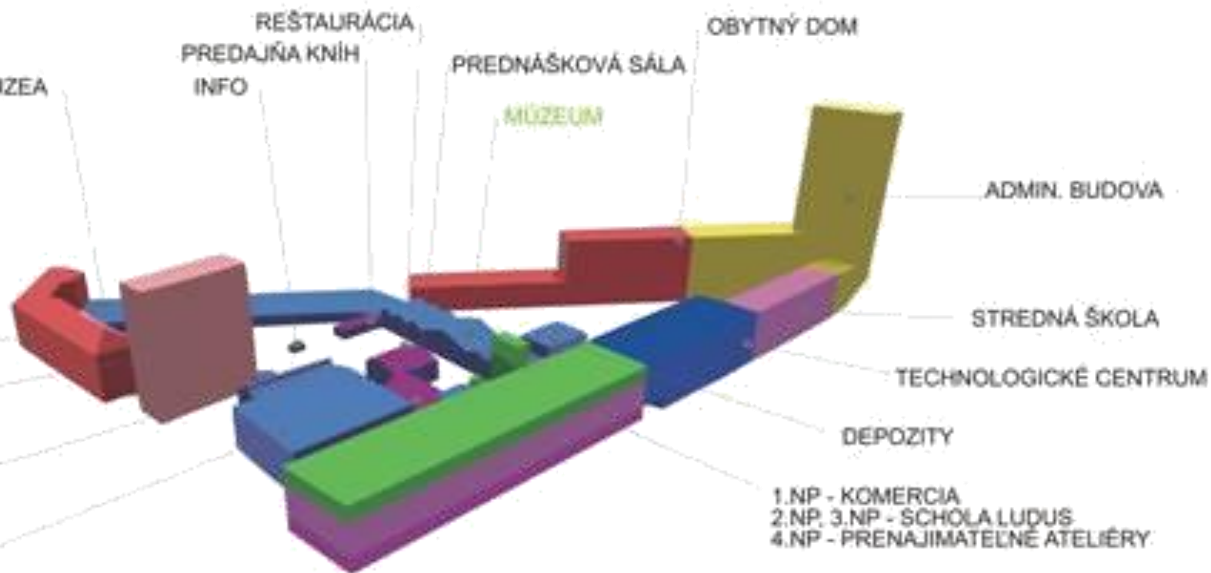

Študentský projekt konverzie areálu Cvernovky

Fakulta architektúry STU v Bratislave, Katedra obnovy architektonického dedičstva

Vedúci práce: Host'. Doc. Ing. arch. Vladimír Husák CSs.

Vypracoval: Peter Lényi, Marián Lucký, Michal Bálek



POHĽAD JUŽNÝ 1:200



POHĽAD VÝCHODNÝ 1:200



POHĽAD ZÁPADNÝ 1:200



VIZUALIZÁCIA

Študentský projekt konverzie kotolne

Fakulta architektúry STU v Bratislave, Katedra obnovy architektonického dedičstva

Vedúci práce: Host'. Doc. Ing. arch. Vladimír Husák CSs.

Vypracoval: Tomáš Krištek, Ondrej Kurek, Ján Miškov